


MAPA DO CELÓW PROJEKTOWYCH

SKALA 1:500

Układ wsp. płaskich: 2000 strefa 6 (18°), układ odn.: Kronsztadt 86

obr. Malankowo 0012: dz. 112/10  
ID 6640.967.2016  
KW nie badano

Załącznik do Uchwały Nr XXX/208/2017  
Rady Gminy Lisewo  
z dnia 10 lipca 2017 r.

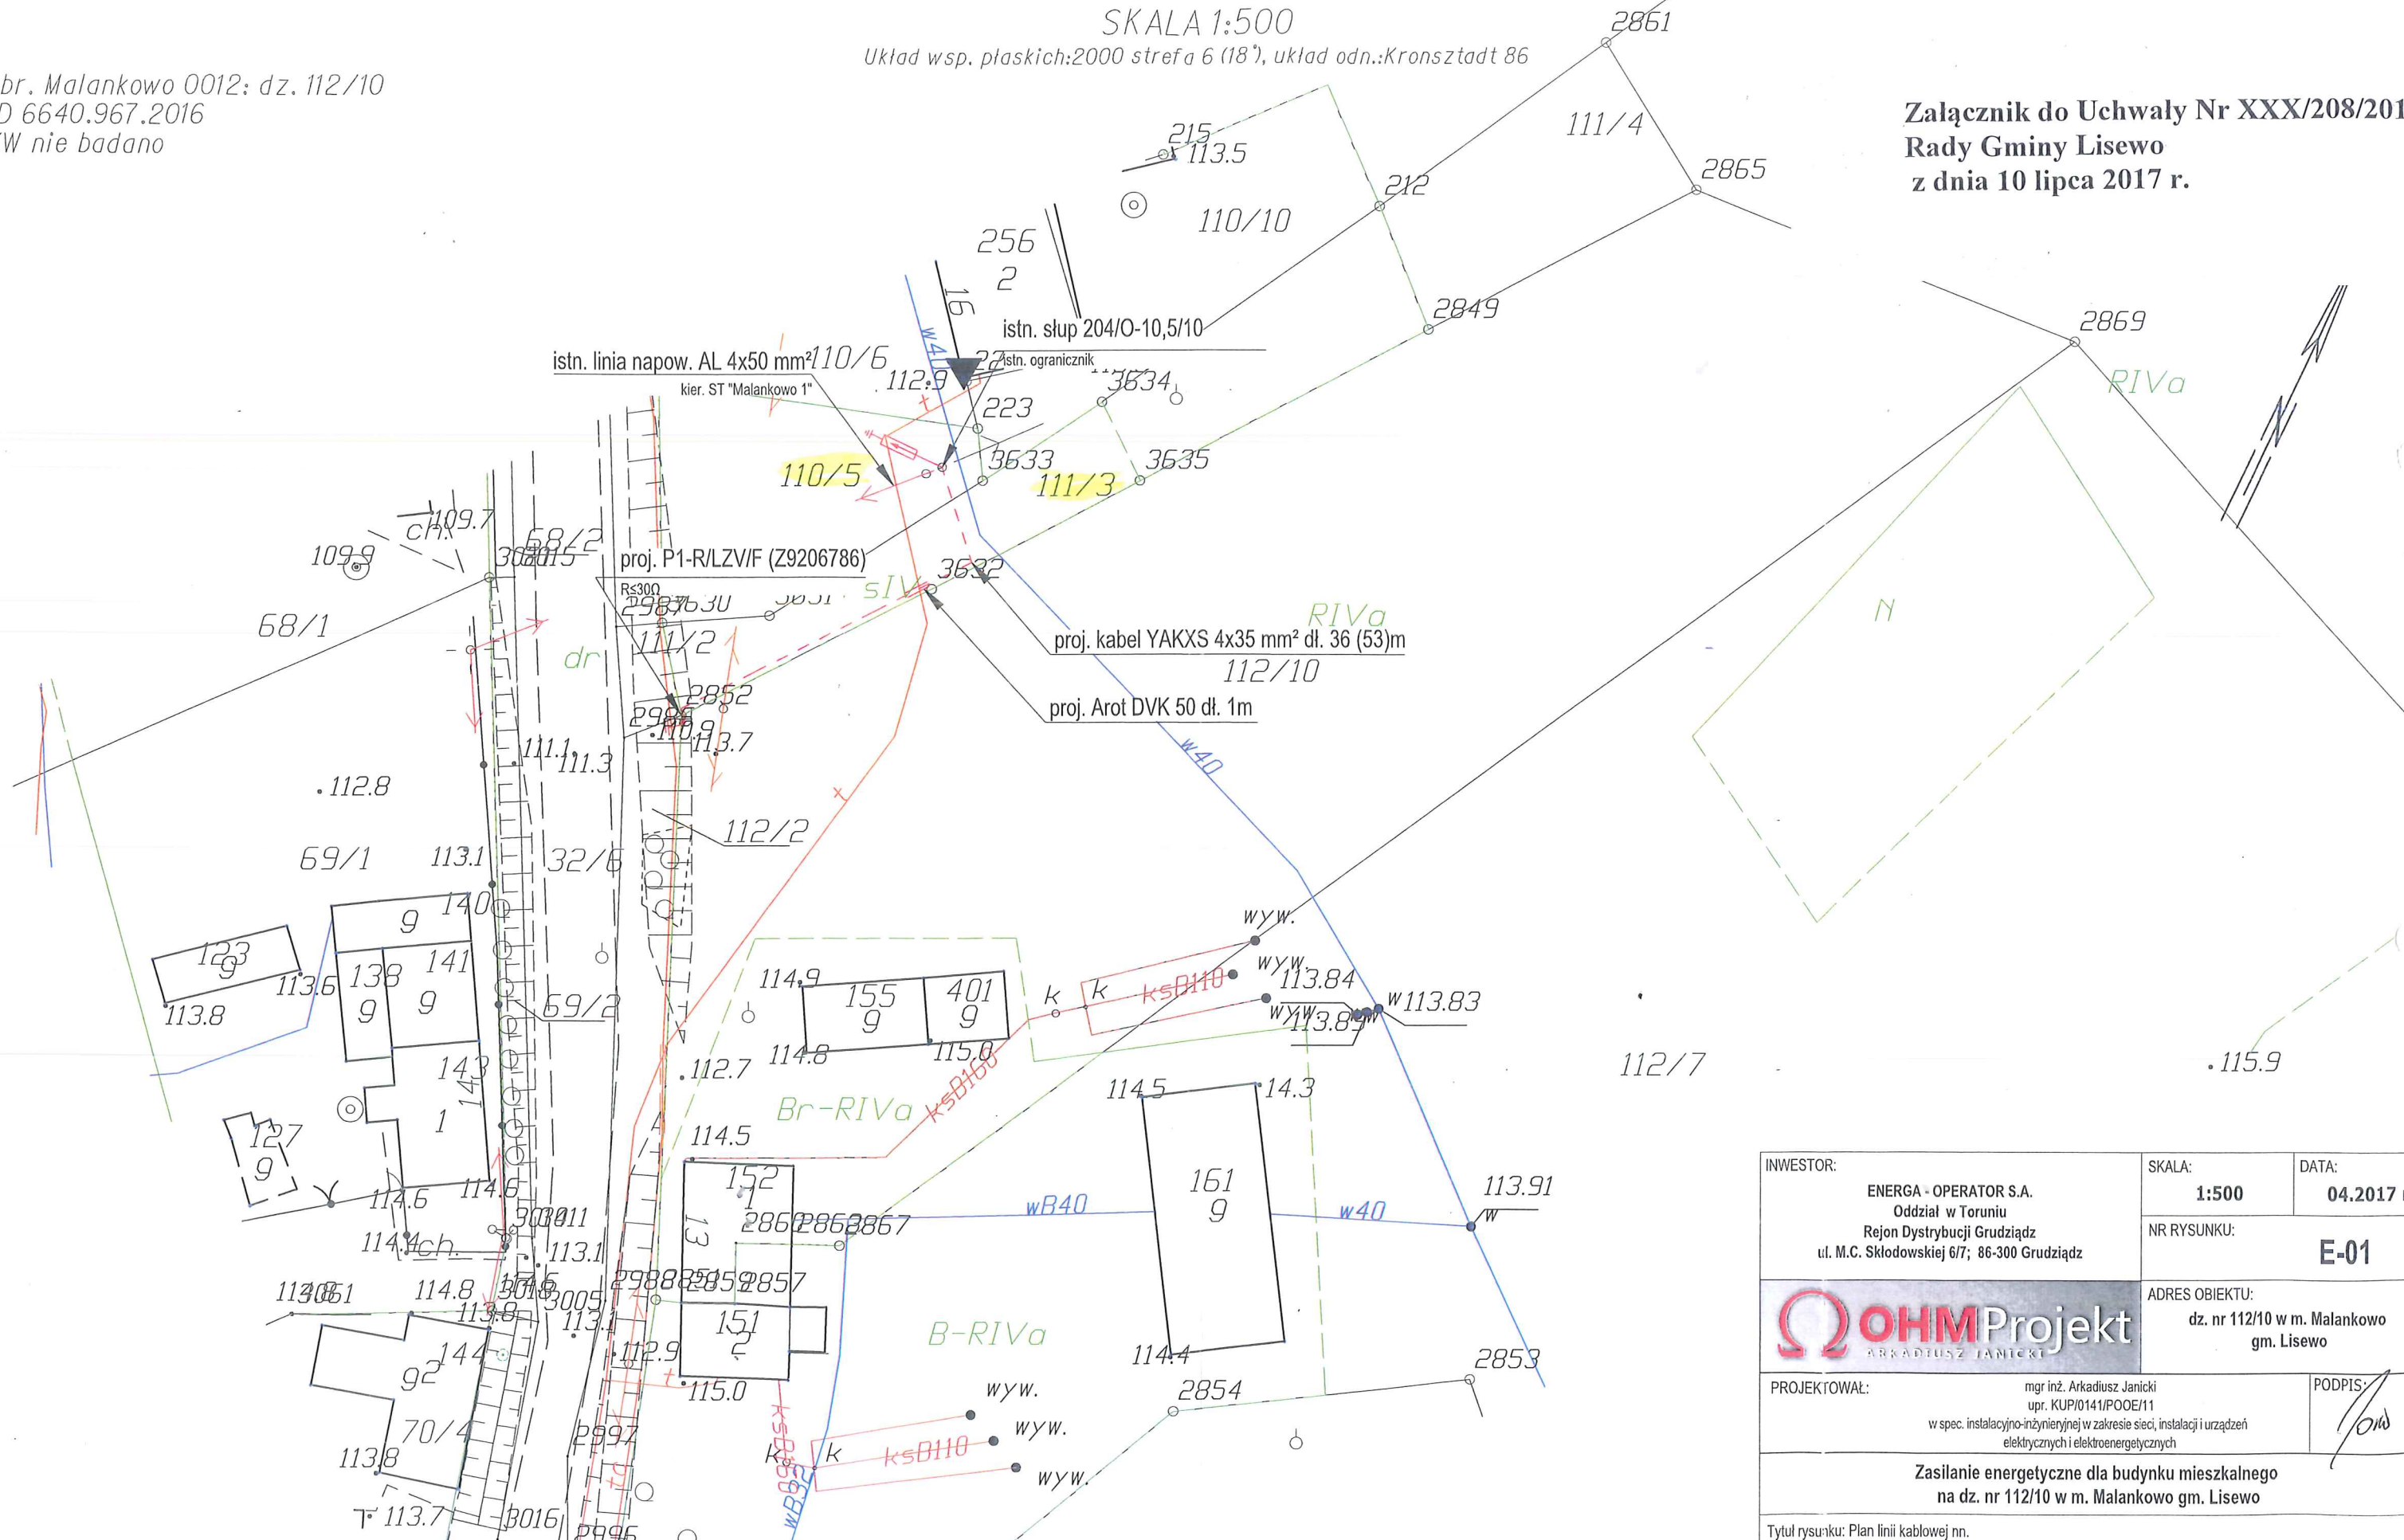

INWESTOR: ENERGA - OPERATOR S.A. Oddział w Toruniu Rejon Dystrybucji Grudziądz ul. M.C. Skłodowskiej 6/7; 86-300 Grudziądz	SKALA: <b>1:500</b>	DATA: <b>04.2017 r.</b>
	NR RYSUNKU: <b>E-01</b>	
		ADRES OBIEKTU: dz. nr 112/10 w m. Malankowo gm. Lisewo
PROJEKTOWAŁ: mgr inż. Arkadiusz Janicki upr. KUP/0141/POE/11 w spec. instalacyjno-inżynierskiej w zakresie sieci, instalacji i urządzeń elektrycznych i elektroenergetycznych		PODPIS: 
Zasilanie energetyczne dla budynku mieszkalnego na dz. nr 112/10 w m. Malankowo gm. Lisewo		
Tytuł rysunku: Plan linii kablowej nn.		